

Flores Gallinal Arquitectos







NOMBRE DE LA OBRA: FLIP
ARQUITECTURA: FLORES GALLINAL ARQUITECTOS
DESARROLLA: WIN WIN VENTURES
CONSTRUCTORA: NOVA
UBICACIÓN: CENTRO, MONTEVIDEO, URUGUAY
AÑO: 2024
FOTOGRAFÍA: NICO DI TRÁPANI


La revitalización de las zonas centrales de la ciudad de Montevideo encuentra rápidas respuestas en los ejercicios de buen diseño que se vienen desplegando en los últimos años. Es el caso de los aportes que el Estudio Flores Gallinal concreta con sus intervenciones. Ubicado en la zona de Cordón Sur se implanta en un terreno esquina de generosas proporciones Edificio Flip! Se presenta como un gran bloque que se apodera de la trama a través del gesto arquitectónico - impronta de los proyectistas- que entrega vitalidad a la zona y acompasa con un estilo armónico en la silueta de la estructura que entrega contemporaneidad al barrio ciudadano. El proyecto obtiene el máximo partido a su ubicación y se abre hacia ambos frentes para aprovechar el sol y así lograr mayor confort y ahorro energético. El edificio se levanta diez pisos con gestos arquitectónicos contemporáneos que

maximiza las vistas abiertas y convive armónicamente con su entorno. El volumen contiene cincuenta y dos apartamentos concebidos con excelentes terminaciones. Los proyectistas lograron espacios flexibles que se relacionan con el estilo de vida de quienes deseen habitar los apartamentos, con grandes ventanales que ofrecen la mayor cantidad de luz y ventilación natural y terrazas que aumentan la sensación de amplitud y hacen que el espacio fluya hacia el exterior. Los apartamentos se complementan con el parrillero parcialmente techado ubicado en el piso diez. El concepto general del proyecto asigna especial trascendencia a los espacios comunes, a las que trata como un complemento vital de cada una de las unidades. Los gestos que incorpora el hecho arquitectónico descansan en ejercicios de diseño singulares.



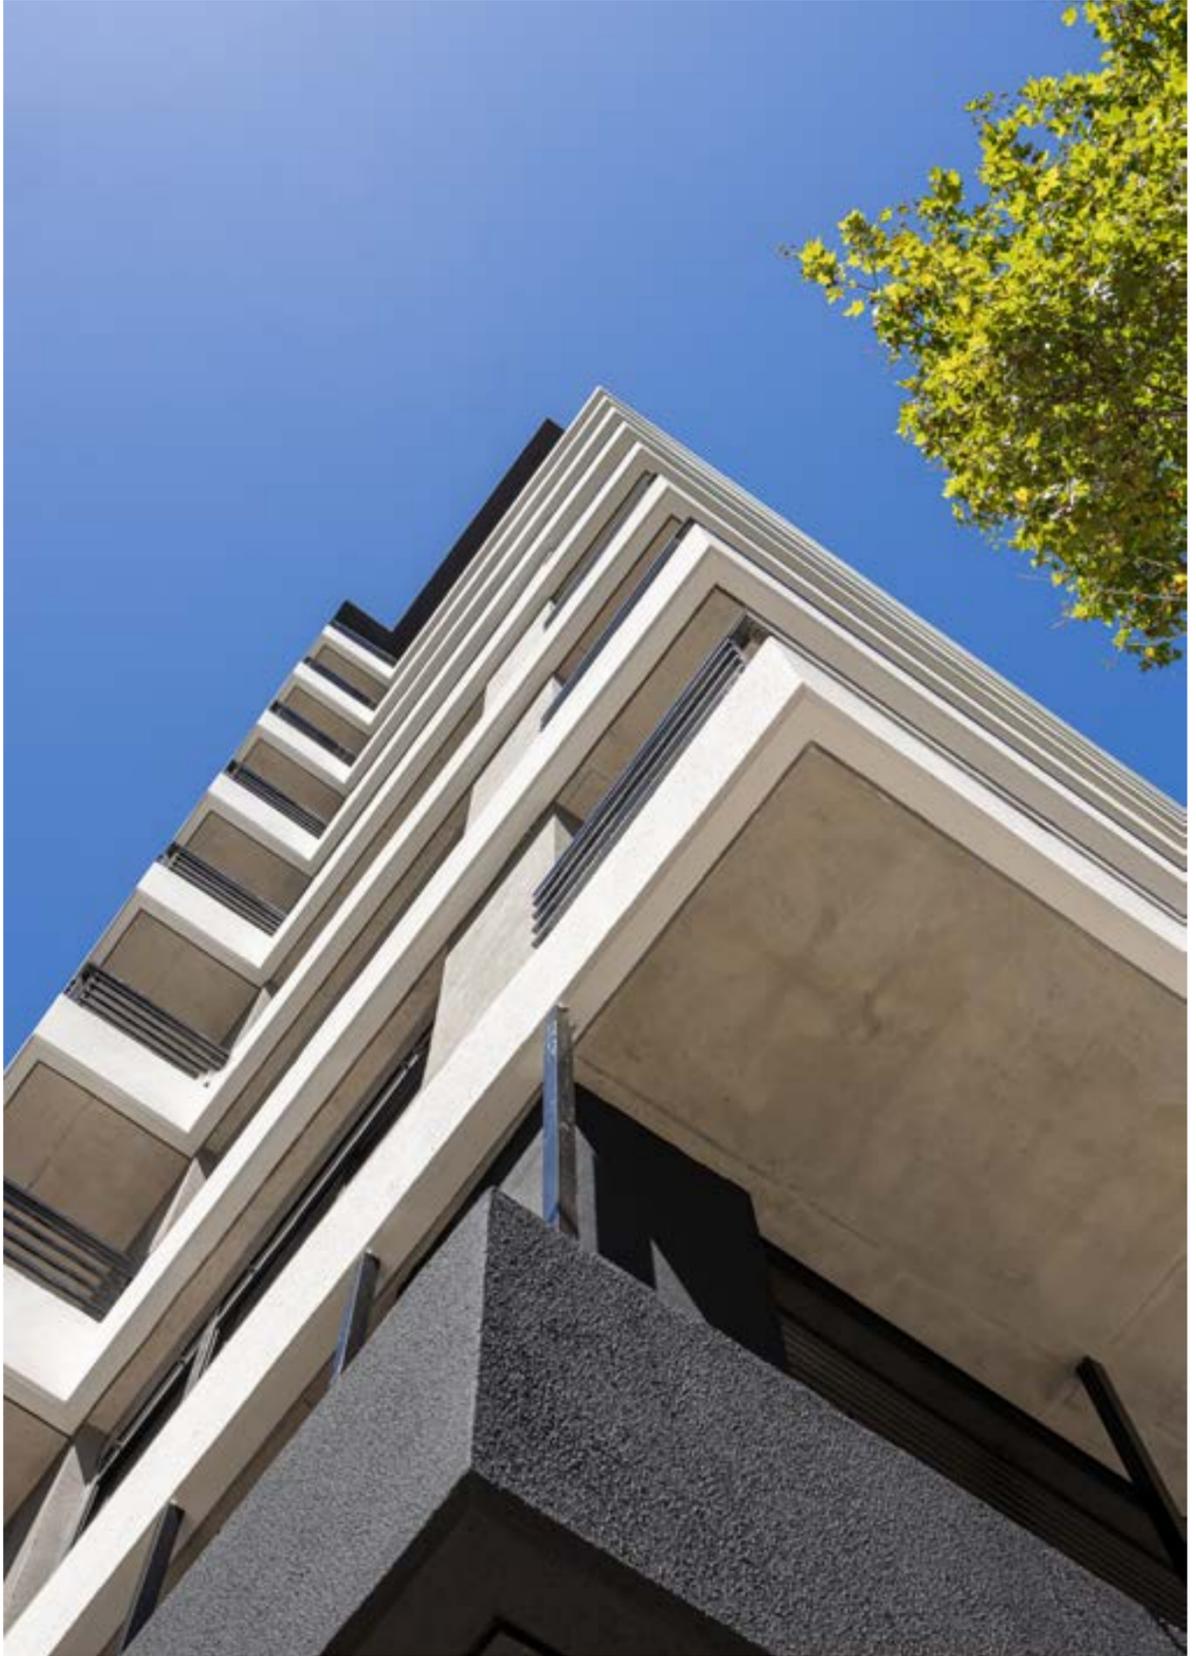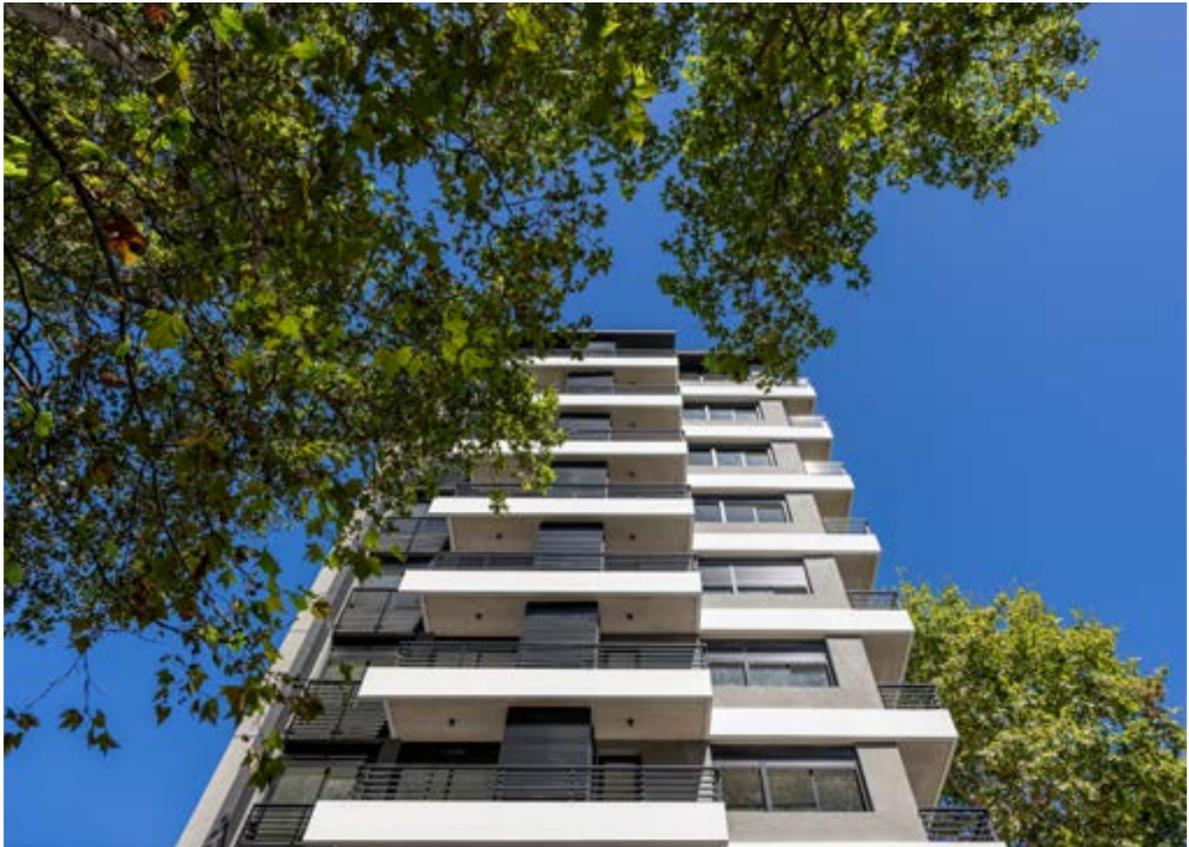

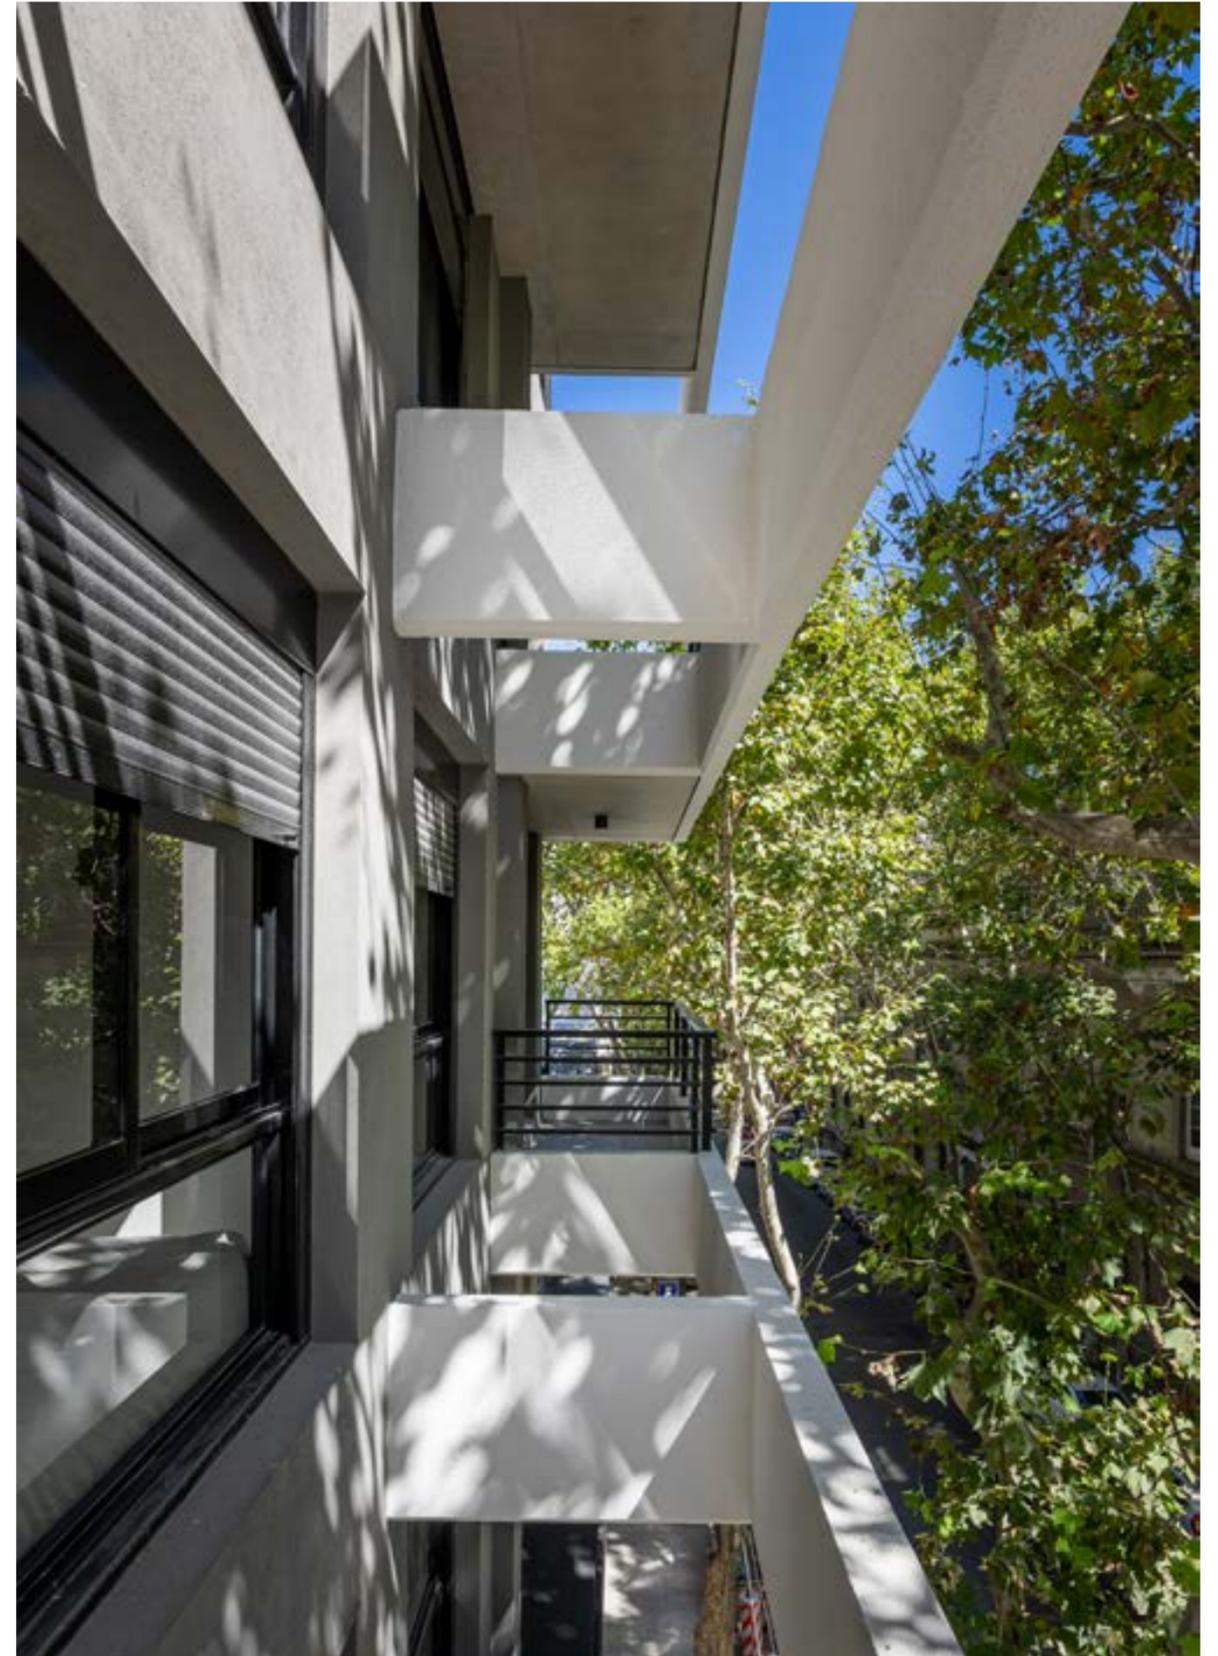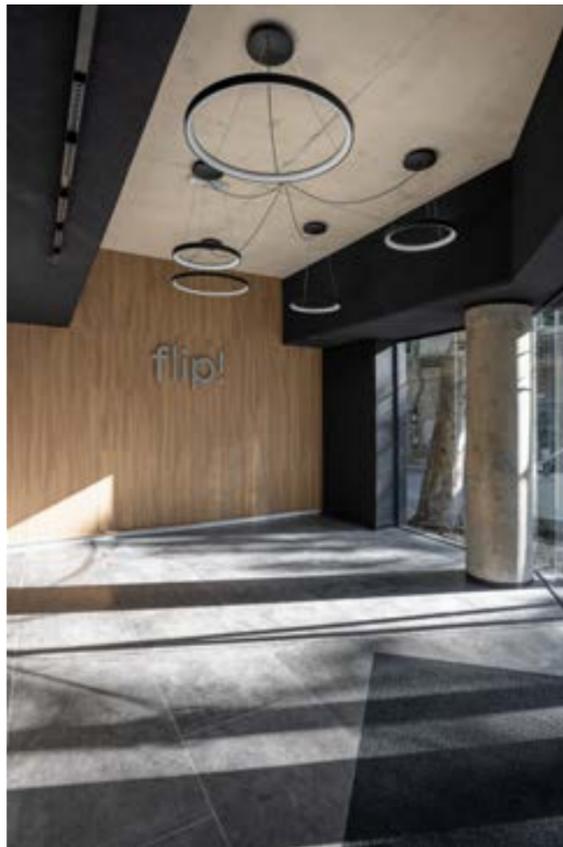

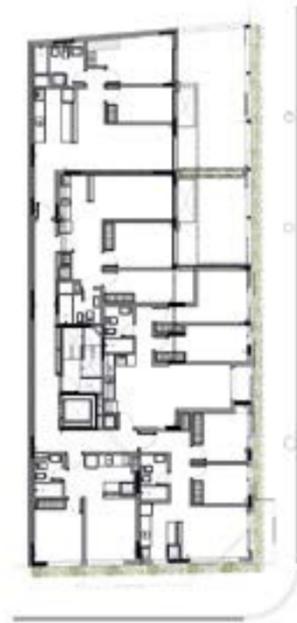

PLANTA PISO 1



PLANTA PISO 2




PLANTA PISOS 3 Y 4



PLANTAS PISOS 5 AL 9



PLANTA PISO 10

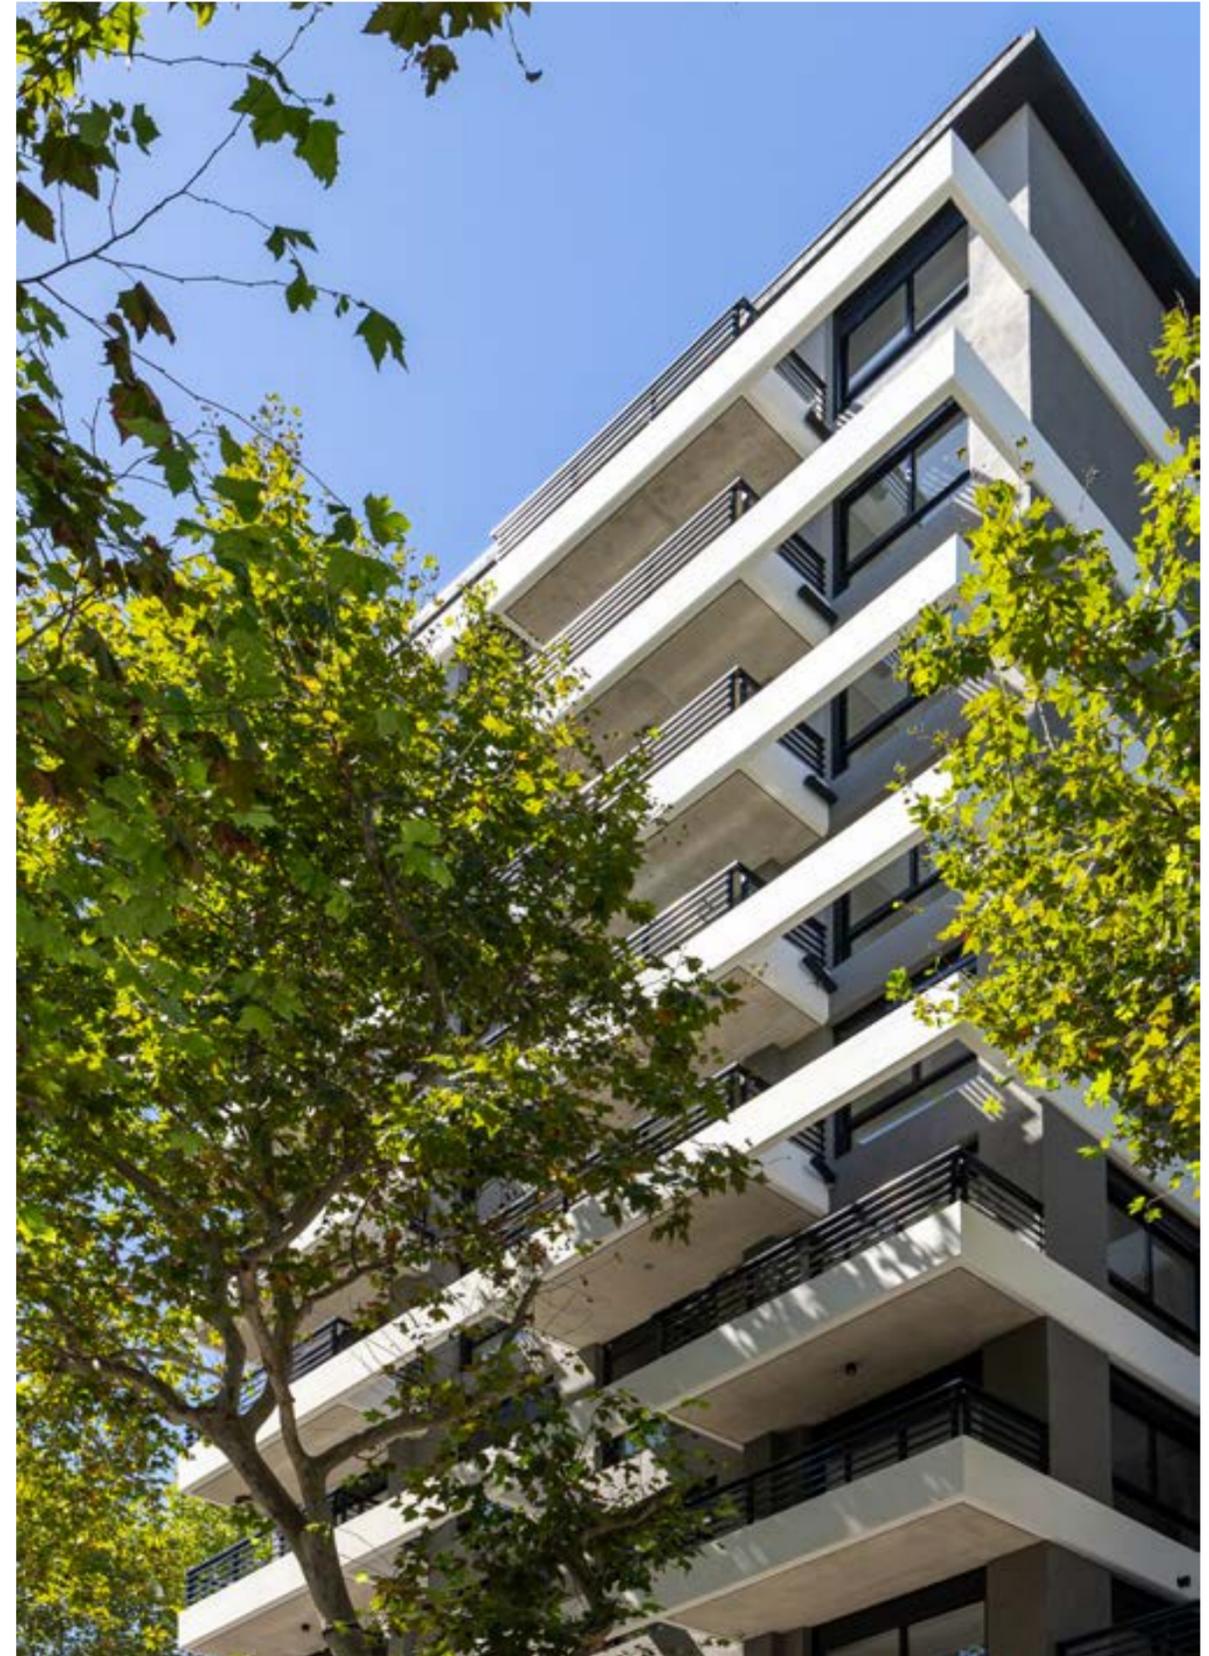

FLORES GALLINAL. Egresados de la UDELAR Los arquitectos Pablo Flores e Ignacio Gallinal crean el Estudio que comparten en el año 2013 y desde entonces han desarrollado proyectos para edificios en el Prado, Punta Carretas, el centro de la ciudad y también en el Este del país.